


LIT D'ÉPANDAGE À FAIBLE PROFONDEUR

Filière généralement utilisée en substitution aux tranchées d'épandage lorsque leur réalisation s'avère difficile par la mauvaise tenue des parois (sol sableux). Le sol en place est utilisé comme système épurateur. L'évacuation de l'eau traitée s'effectue par infiltration dans le sous-sol.

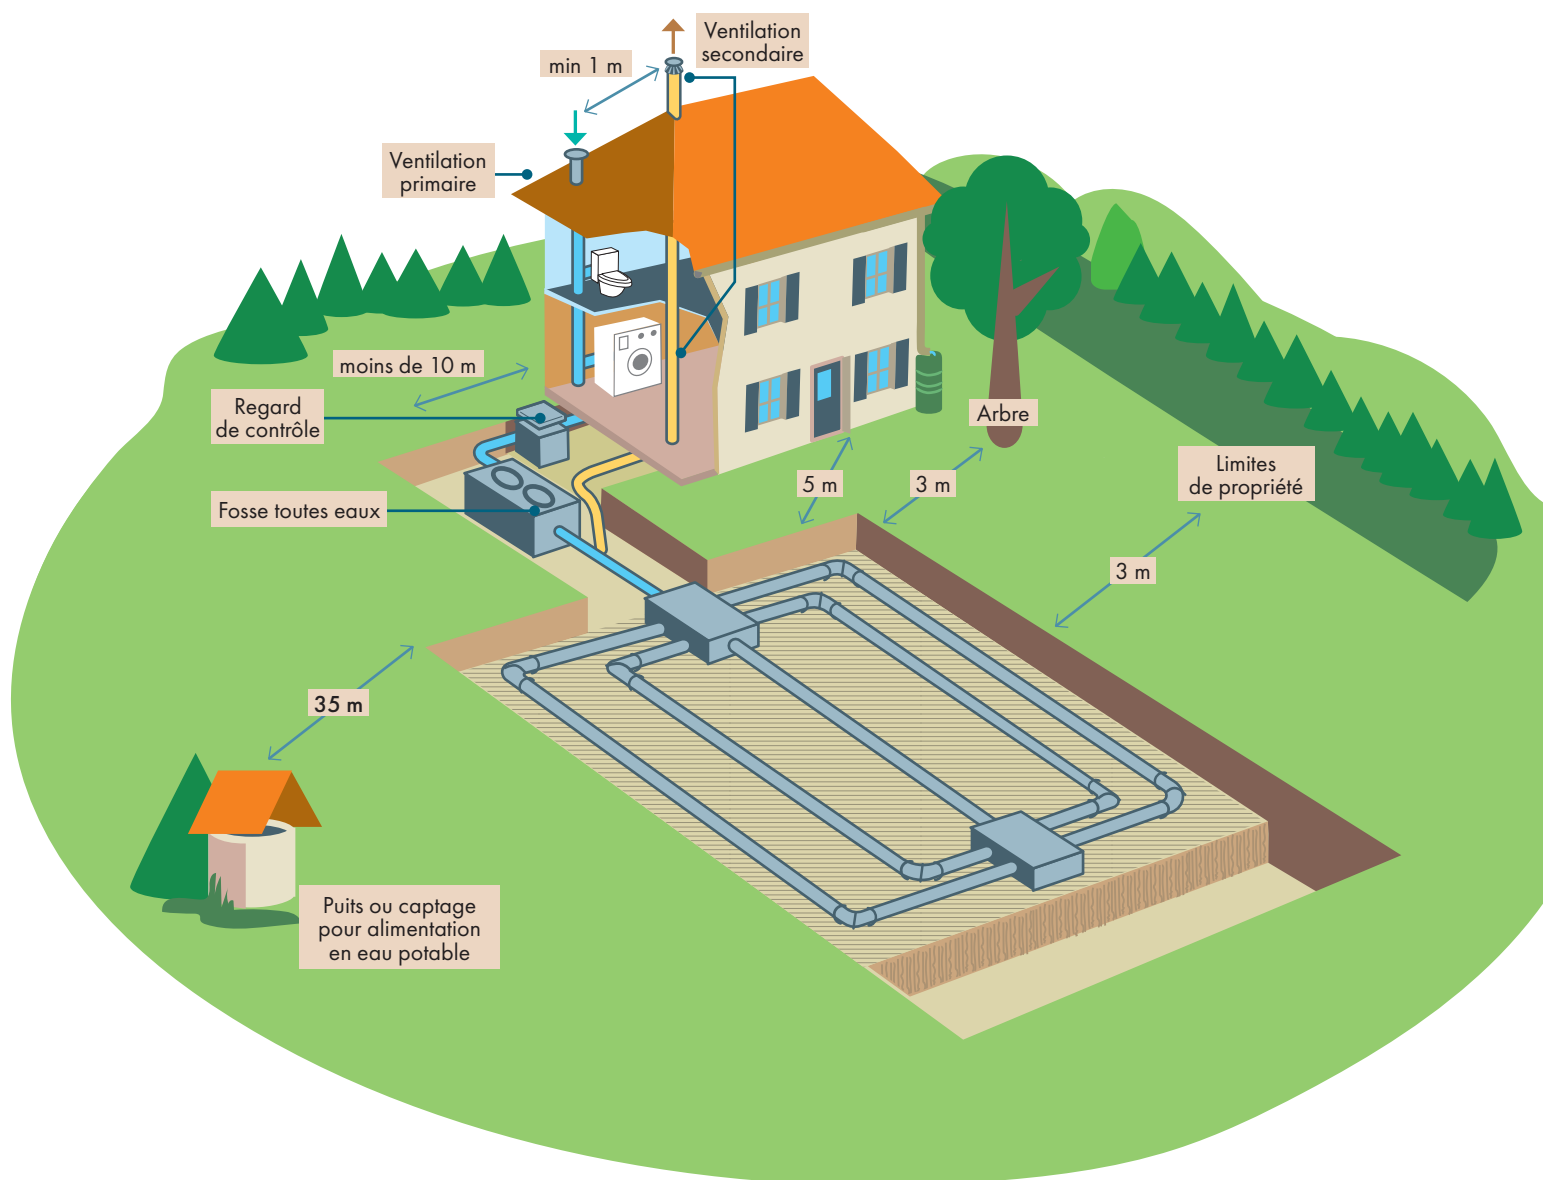


DIMENSIONNEMENT


- Perméabilité : **de 200 mm/h à 500 mm/h**
- Surface du lit d'épandage pour une habitation comprenant au plus 5 pièces principales* : **30 m²**
- Surface supplémentaire par pièce principale* supplémentaire : **6 m²**
- Longueur maximum de 30 m - largeur maximum de 8 m.

* on compte une pièce principale pour toute pièce de vie dont la surface est supérieure à 9m² telle que le séjour, le salon, les chambres, le bureau, la salle de jeu...


COUPE LONGITUDINALE

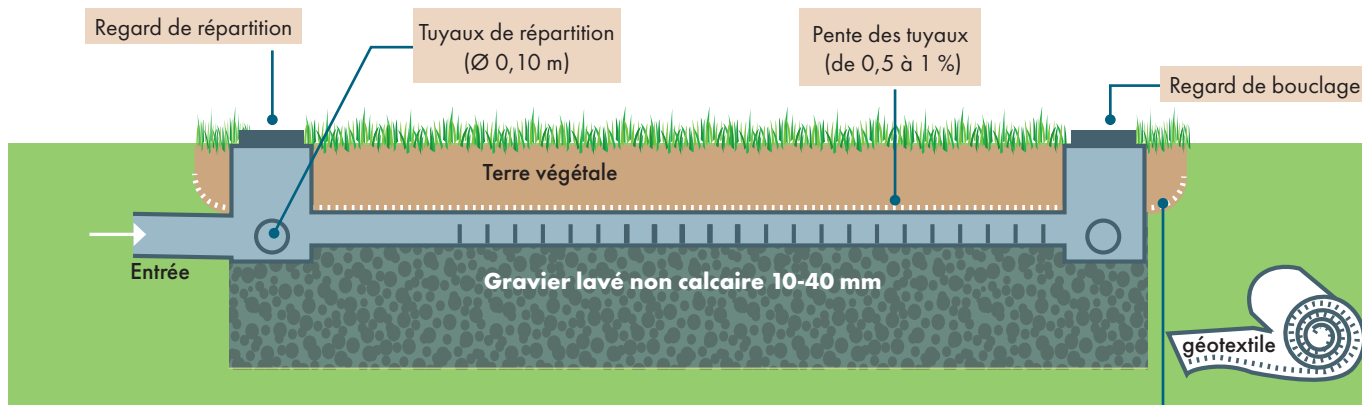

COUPE TRANSVERSALE

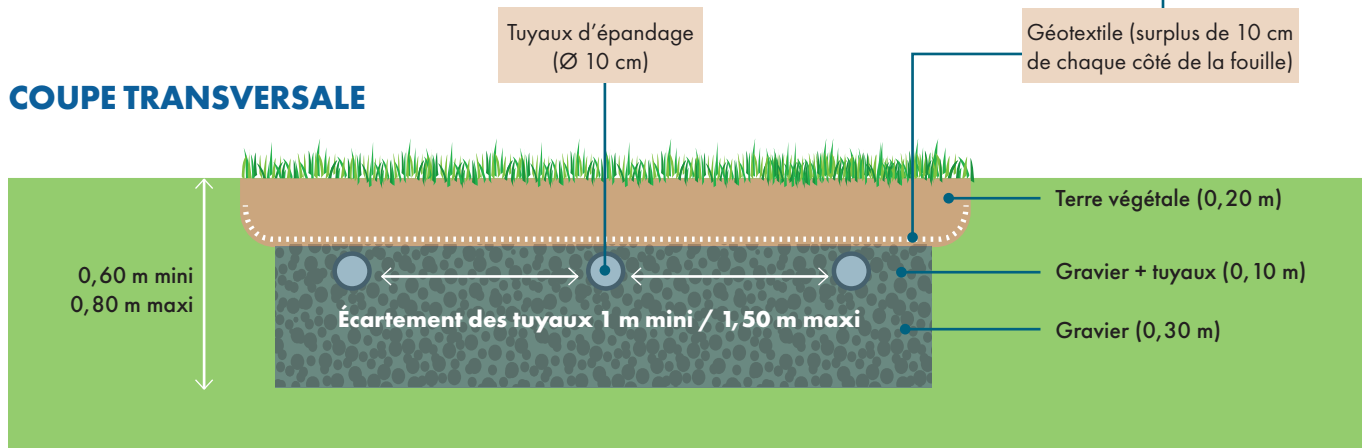

VUE DU DESSUS

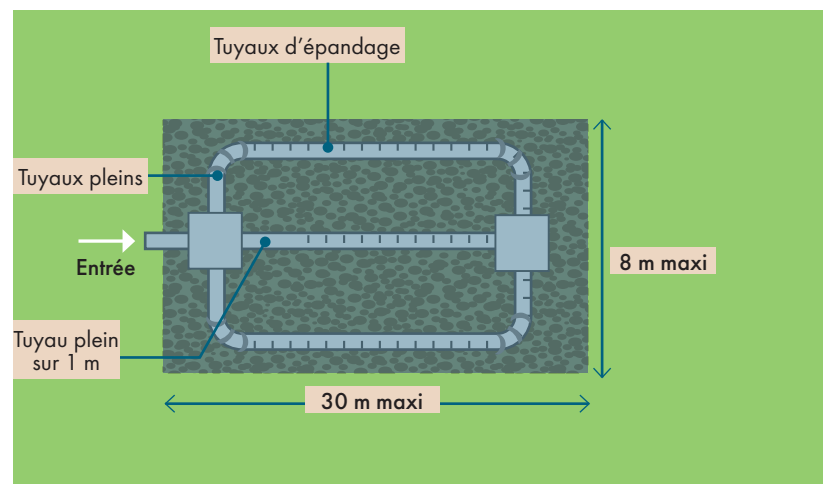

ATTENTION

**Le gravier sera :
lavé non calcaire,
granulométrie entre 10-40 mm.**

PRÉCAUTIONS

- Pas d'arbre, pas de plantation à moins de 3 mètres de l'installation.
- Proscrire le stockage et le passage de charges lourdes au-dessus du dispositif.
- Ne pas imperméabiliser la surface du traitement (bitume, béton...).